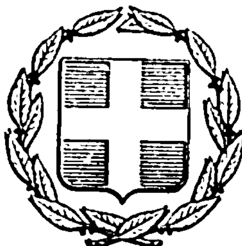


ΕΦΗΜΕΡΙΣ ΤΗΣ ΚΥΒΕΡΝΗΣΕΩΣ
ΤΗΣ ΕΛΛΗΝΙΚΗΣ ΔΗΜΟΚΡΑΤΙΑΣ

ΕΝ ΑΘΗΝΑΙΣ
ΤΗι 7 ΑΥΓΟΥΣΤΟΥ 1981

ΤΕΥΧΟΣ ΤΕΤΑΡΤΟΝ

ΑΡΙΘΜΟΣ ΦΥΛΛΟΥ
414

ΑΠΑΛΛΟΤΡΙΩΣΕΙΣ

ΑΠΟΦΑΣΕΙΣ

Ἀριθ. Λ.819/80

Περὶ δημιουργίας Ζώνης Παραλίας στὴ θέση «Κοχύλι» καὶ «Σπειάδα» περιοχῆς Λίμνης Νομοῦ Εὐβοίας πρὸ ἰδιοκτησίας Κ. Ριτσώνη, Ι. Ρεντίφη κλπ.

Ο ΥΠΟΥΡΓΟΣ ΟΙΚΟΝΟΜΙΚΩΝ

Ἔχοντας ὑπόψη:

1. Τὶς διατάξεις τῶν παρ. 2 καὶ 5 τοῦ ἄρθρου 6 τοῦ Α.Ν. 2344/1940 «περὶ αἰγιαλοῦ καὶ παραλίας», ὅπως ἀντικαταστάθηκαν μὲ τὶς διατάξεις τοῦ ἄρθρου 13 τοῦ Νόμου 1078/1980.

2. Τὴ σύμφωνη γνώμη τοῦ Γενικοῦ Ἐπιτελείου Ναυτικοῦ, ποὺ διατυπώθηκε στὸ Φ.187.2/719/80/10.11.1980 ἔγγραφό του.

3. Τὴ 19152/27.11.1980 ἀπόφαση τοῦ Νομάρχη Εὐβοίας, μὲ τὴν ὁποία ἐπικυρώθηκαν ἡ Ἔκθεση τῆς Ἐπιτροπῆς καὶ τὸ σχετικὸ τοπογραφικὸ καὶ ὑψομετρικὸ διάγραμμα, ποὺ δημοσιεύθηκαν στὸ μὲ ἀριθμὸ 66/6.2.1981 Φ.Ε.Κ. τ. Δ'.

4. Τὴ Δ.2652/66/20.5.1980 κοινὴ ἀπόφαση τῶν Πρωθυπουργοῦ καὶ Ὑπουργοῦ Οἰκονομικῶν «περὶ ἀναθέσεως ἁρμοδιοτήτων στοὺς Ὑφυπουργοὺς Οἰκονομικῶν», ἀποφασίζουμε:

Ἐγκρίνουμε, γιὰ τὴν προσαύξηση τοῦ αἰγιαλοῦ, τὴ ζώνη παραλίας, στὴ θέση «Κοχύλι» καὶ «Σπειάδα» περιοχῆς Λίμνης Νομοῦ Εὐβοίας, πρὸ ἰδιοκτησίας Κ. Ριτσώνη καὶ Ι. Ρεντίφη κλπ., ὅπως αὐτὴ καθορίσθηκε ἀπὸ τὴν ἁρμόδια Ἐπιτροπὴ τοῦ ἄρθρου 74 τοῦ 636/1977 Π. Δ/τος καὶ εἰκονίζεται στὸ ἀπὸ Ὀκτωβρίου 1979 καὶ μὲ κλίμακα 1:500 τοπογραφικὸ καὶ ὑψομετρικὸ διάγραμμα τοῦ Τοπογράφου Μηχανικοῦ Νικολάου Καστάνια τὸ ὁποῖο ἔχει θεωρηθεῖ ἀπὸ τὴν Δ/νση Τεχνικῶν Ὑπηρεσιῶν τοῦ Ὑπουργείου Οἰκον. τὴν 14.2.1980 καὶ συνοδεύει τὴν ἀπὸ 3.9.1980 Ἔκθεση τῆς ἐν λόγῳ Ἐπιτροπῆς.

Ἡ παροῦσα ἀπόφαση μαζὶ μὲ τὴν Ἔκθεση τῆς Ἐπιτροπῆς καὶ τὸ τοπογραφικὸ διάγραμμα νὰ δημοσιευθοῦν στὴν Ἐφημερίδα τῆς Κυβερνήσεως.

Ἀθῆναι, 7 Ἀπριλίου 1981

Ο ΥΦΥΠΟΥΡΓΟΣ

ΠΑΝΑΓΙΩΤΗΣ ΜΠΟΚΟΒΟΣ

ΕΚΘΕΣΙΣ
(ΕΠΑΝΕΞΕΤΑΣΙΣ)

Καθορισμοῦ ὁρίων αἰγιαλοῦ καὶ παραλίας στὴ θέση «Κοχύλι» καὶ «Σπειάδα» Λίμνης Νομοῦ Εὐβοίας.

Λίμνη 3 Σεπτεμβρίου 1980 ἡμέρα Τετάρτη καὶ ὥρα 11 π.μ. οἱ ὑπογεγραμμένοι:

1. Μαρία Μιχαλοπούλου, Οἰκ. Ἔφορος Λίμνης
2. Ἀντώνιος Βαρβιτσιώτης, ἀναπλ/τὴς Δ/ντῆς Τ.Υ. Νομ. Εὐβοίας
3. Ἰωάννης Κιούπης, Λιμενάρχης Λ. Αἰδηψοῦ, ἀποτελοῦντες τὴν ἐπιτροπὴν τοῦ ἄρθρου 5 Α.Ν. 263/1968 καθορισμοῦ ὁρίων τοῦ αἰγιαλοῦ καὶ λαβόντες ὑπ' ὄψιν:

1. Τὸ ὑπ' ἀριθ. Τ294/84/14.2.1980 ἔγγραφο τοῦ Ὑπουργείου Οἰκονομικῶν.

2. Τὴν ἀπὸ 6.12.1979 αἴτηση τῶν Κων/νου Ν. Ριτσώνη καὶ Ἰωάν. Κ. Ρεντίφη μὲ τὴν ὁποία ζητοῦν τὸν καθορισμὸν τῶν ὁρίων τοῦ αἰγιαλοῦ καὶ τῆς παραλίας στὴν ὡς ἄνω θέσιν ἔμπροσθεν τῆς ἰδιοκτησίας των.

3. Τὸ ὑπὸ τοῦ Τοπ. Μηχανικοῦ τῆς Δ/νσεως Τεχνικῶν Ὑπηρεσιῶν τοῦ Ὑπουργείου Οἰκονομικῶν Ν. Καστάνια συνταχθὲν τοπογραφικὸν διάγραμμα τὸν Ὀκτώβριο 1979 καὶ ἐθεωρήθη τὴν 14.2.1980 ὑπὸ τῶν Προϊσταμένου καὶ Δ/ντοῦ τῆς ἰδίας Δ/νσεως Γρ. Ξηρογιάννη καὶ Γ. Κόκκα, στὸ ὁποῖο περιλαμβάνονται καὶ οἱ ἰδιοκτησίες Κων/νου Ριτσώνη καὶ Ἰωάν. Ρεντίφη.

4. Τὴν ἀντίληψη ποὺ ἐσχηματίσαμε ὕστερα ἀπὸ ἐπιτόπιο μετάβαση περὶ τοῦ ὕψους τοῦ χειμερίου κύματος καὶ τῆς ἰδιομορφίας τοῦ ἐδάφους.

5. Τὶς διατάξεις τῶν ἄρθρων 2, 3, 5 καὶ τοῦ Α.Ν. 2344/1940.

6. Τὰ ὑπ' ἀριθ. Φ.187.2/367/80/17.6.80 καὶ Φ.187.2/497/80/14.8.80 ἔγγραφα ΓΕΝ μὲ ὁδηγίες σχετικές.

Καθορίσαμε τὰ ὅρια αἰγιαλοῦ καὶ παραλίας στὴν ὡς ἄνω περιοχὴ τὰ ὁποῖα ἐσημειώσαμε μὲ κόκκινη καὶ κίτρινη γραμμὴ ἐπάνω στὸ διάγραμμα τοῦ Ὑπουργείου Οἰκονομικῶν.

Ὁ αἰγιαλὸς ἀποτελεῖται ἀπὸ τριάντα τρία (33) σημεῖα κορυφῶν 1.2.3 ...... 33, καὶ ἡ παραλία ἀπὸ τριάντα δύο (32) σημεῖα κορυφῶν 1'.2'.3' ...... 32', τὰ ὁποῖα ἔχουν ἐξαρτηθῆ ἀπὸ μόνιμα σταθερὰ σημεῖα ἐπὶ τοῦ ἐδάφους.

Ἐξαιροῦνται τῆς παραλίας τὰ εἰς αὐτὴν ὑφιστάμενα κτίσματα.

Ἡ περιοχὴ ἀποτυπώθηκε σὲ δύο πινακίδες ὁ δὲ καθορισμὸς τῶν ὁριογραμμῶν αἰγιαλοῦ καὶ παραλίας στὴ περιοχὴ αὐτὴ γίνεται γιὰ πρώτη φορά.

Τὴν ἔκθεση (ἐπανεξέταση) αὐτὴ μετὰ τὴ σύνταξή της ὑπογράφει ἡ ἐπιτροπή.

Ἡ Ἐπιτροπὴ

ΜΑΡΙΑ ΜΙΧΑΛΟΠΟΥΛΟΥ
ΑΝΤΩΝΙΟΣ ΒΑΡΒΙΤΣΙΩΤΗΣ
ΙΩΑΝΝΗΣ ΚΙΟΥΠΗΣ

ΥΠΟΜΝΗΜΑ [illegible]

1. [illegible] Οκτώβριο 1979
2. [illegible] διάγραμμα [illegible]
3. [illegible] κατά την [illegible]
4. Οι συντεταγμένες είναι του κρατικού δικτύου [illegible]

5. ΣΥΜΒΟΛΙΣΜΟΙ

Στάσις

όροσ 20 — Ορόσημο Υπουργείου Οικονομικών

Μ/Π — Μονόροφο πλινθόκτιστες

Ι/Κ — Κεραμόκτιστες

Ι/Ε — Ελενίτ

καλάμια

φοίνικες

ελιές

βούρλα

αλμυρίκια

κυπαρίσσια

2150

2100

2050

ΠΙΝΑΚΑΣ ΣΥΝ/ΓΜΕΝΩΝ ΟΡΟΣΗΜΩΝ

α/α	Χ	Ψ
όροσ 11	15.129,31	2.050,55
Σε 8 όροσ 12	15.212,44	1.994,88
Σε 9 όροσ 13	15.266,85	1.985,79
Σε 10 όροσ 14	15.341,06	1.921,74
όροσ 15	15.407,80	1.889,9[illegible]
[illegible] όροσ 16	15.472,68	1.854,5[illegible]
όροσ 17	15.577,76	1.828,91
[illegible]	[illegible]	[illegible]

ΑΚΡΙΒΕΣ ΦΩΤΟΤΥΠΙΚΟΝ ΑΝΤΙΓΡΑΦΟΝ

[illegible] 29-[illegible]-80

Ο ΤΟΠΟΓΡΑΦΟΣ



ΥΠΟΥΡΓΕΙΟ ΟΙΚΟΝΟΜΙΚΩΝ
ΔΙΕΥΘΥΝΣΗ ΤΕΧΝΙΚΩΝ ΥΠΗΡΕΣΙΩΝ
ΤΜΗΜΑ Α'


ΤΟΠΟΓΡΑΦΙΚΟ ΔΙΑΓΡΑΜΜΑ
ΚΛΙΜΑΚΑ 1:500


Σύνολο φύλλων 2
Αρ. φύλλου 2


ΝΟΜΟΣ ΕΥΒΟΙΑΣ
ΘΕΣΗ ΚΟΧΥΛΙ - ΛΙΜΝΗ
ΑΡΜΟΔ. ΟΙΚ. ΕΦΟΡΙΑ ΛΙΜΝΗΣ
... ΥΠ. ΟΙΚΟΝΟΜΙΚΩΝ Λ.3935/280/30-8-1979
...ΠΡΩΤΟΚΟΛΛΟΥ


Αθήναι Οκτώβριος 1979
Οι Συντάξαντες
Αθήναι 9-2-80
Η Σχεδιάστρια
Η ΠΑΥΛΑΚΗ

1850
1900
1950

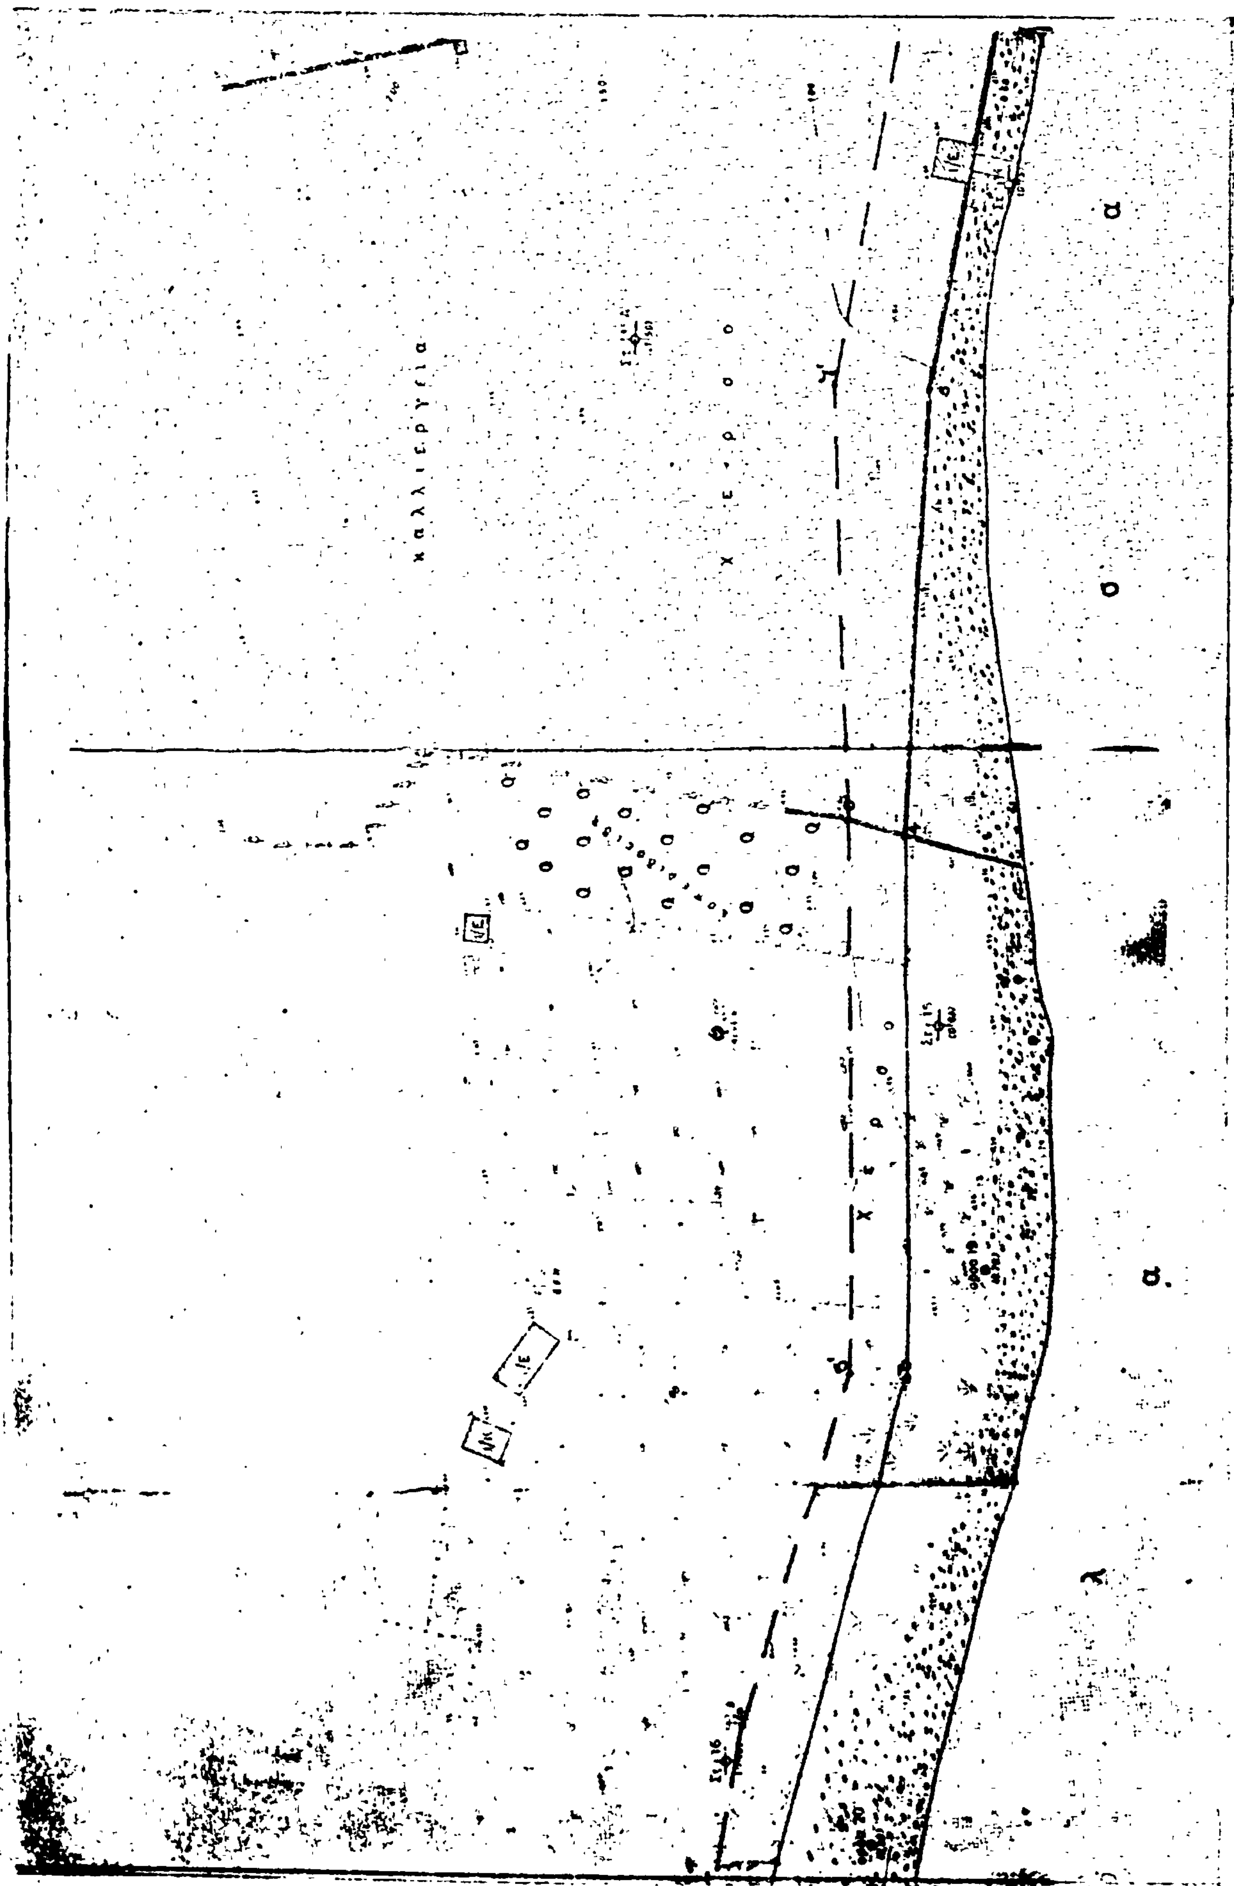
καλλιεργεια
χερσο
χερσο

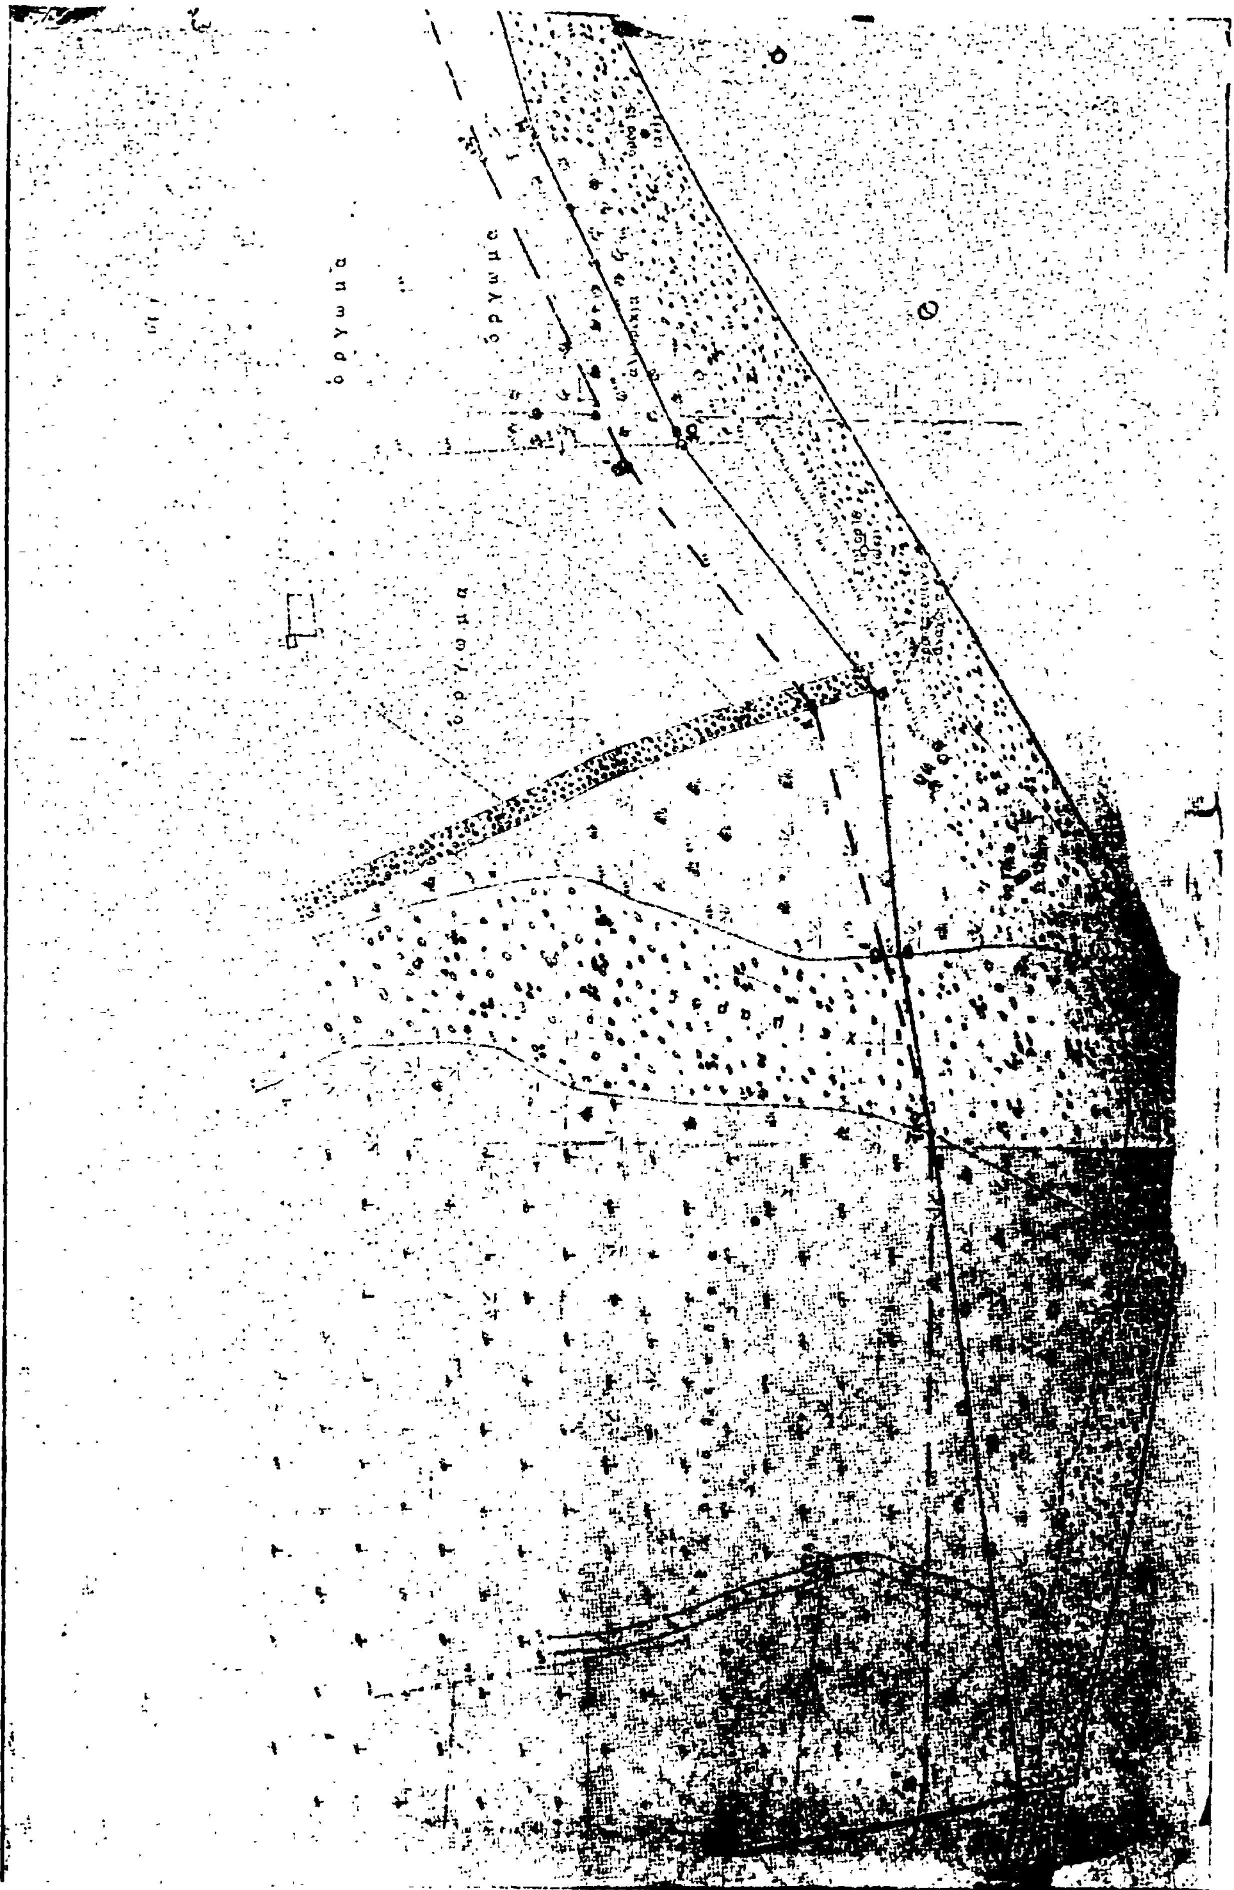
ὄρυγμα
ὄρυγμα
ὄρυγμα

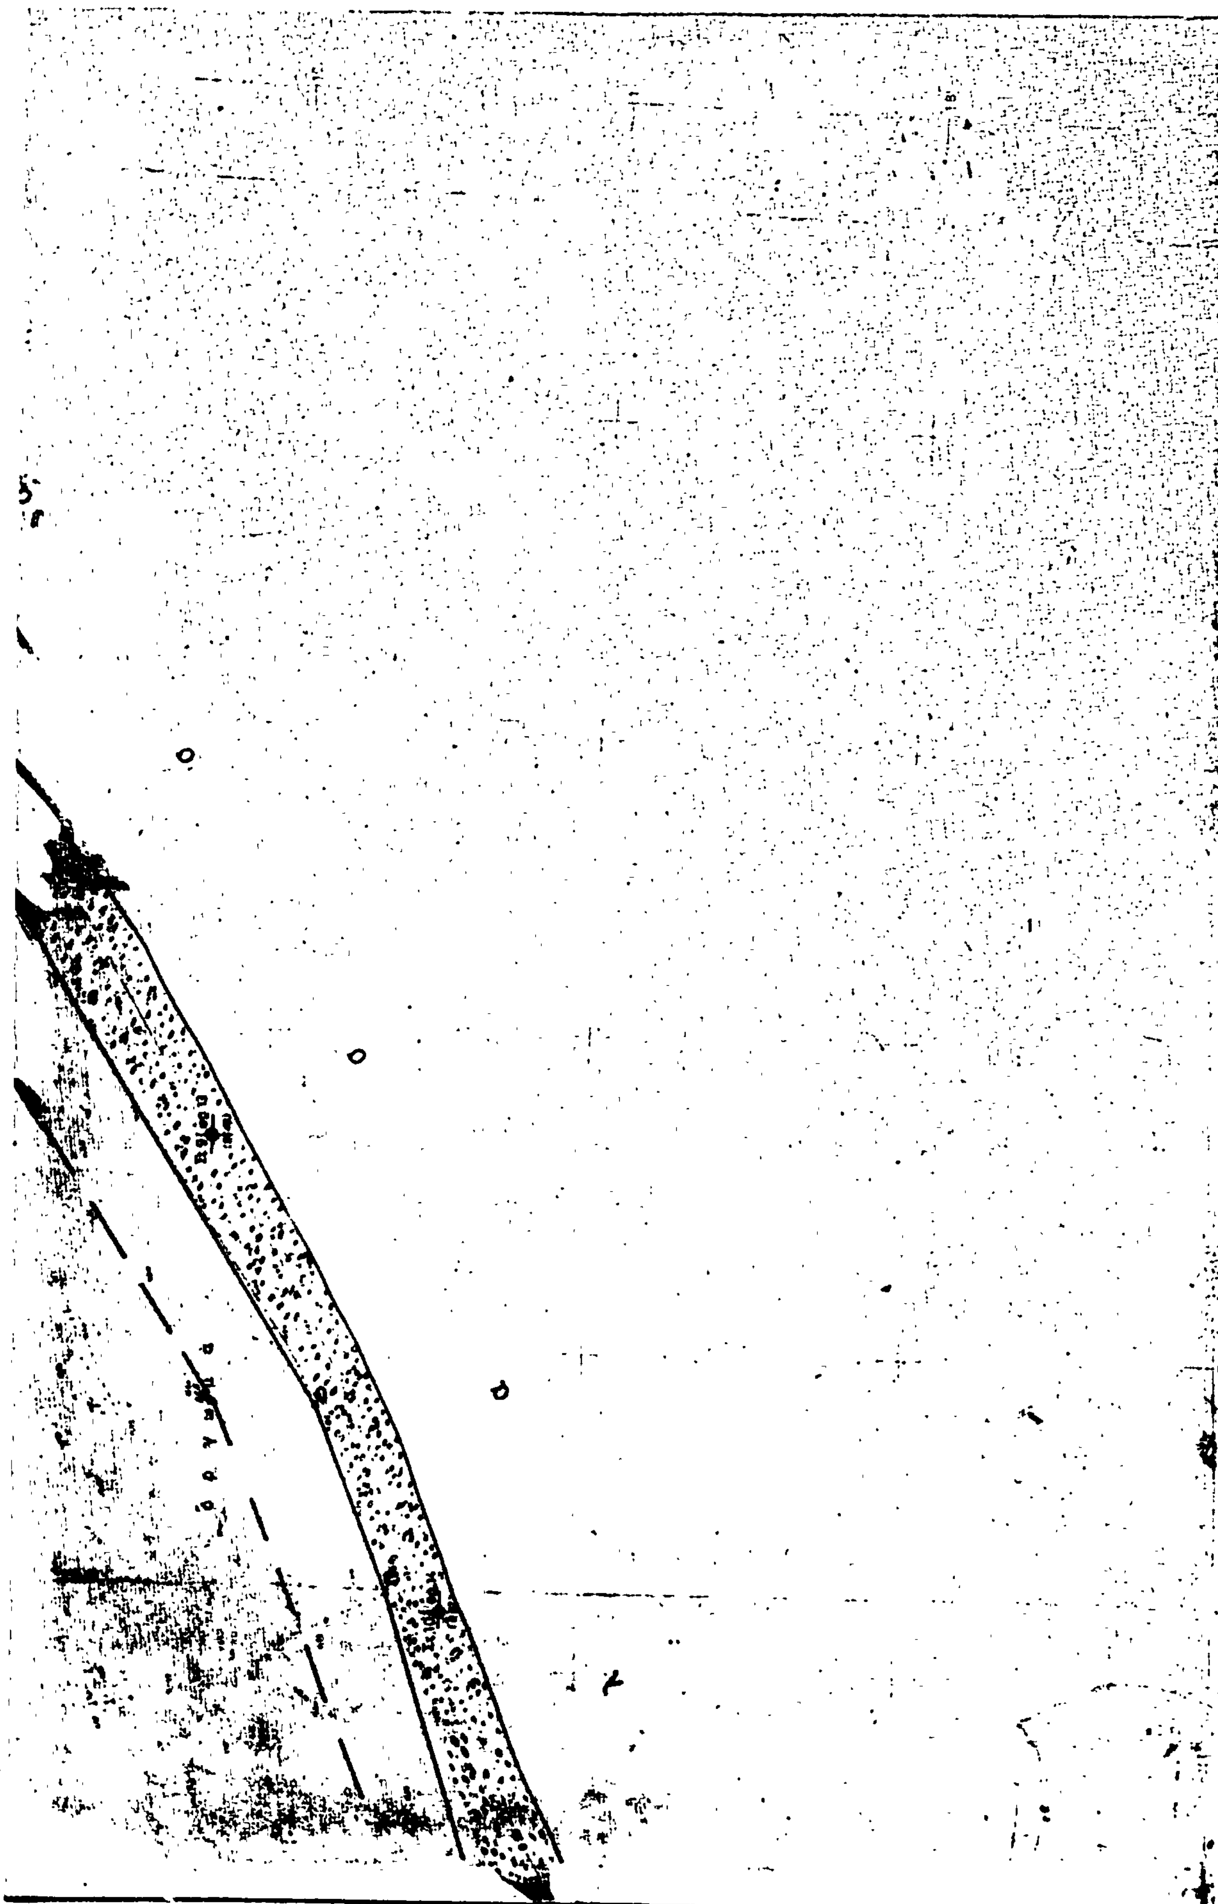

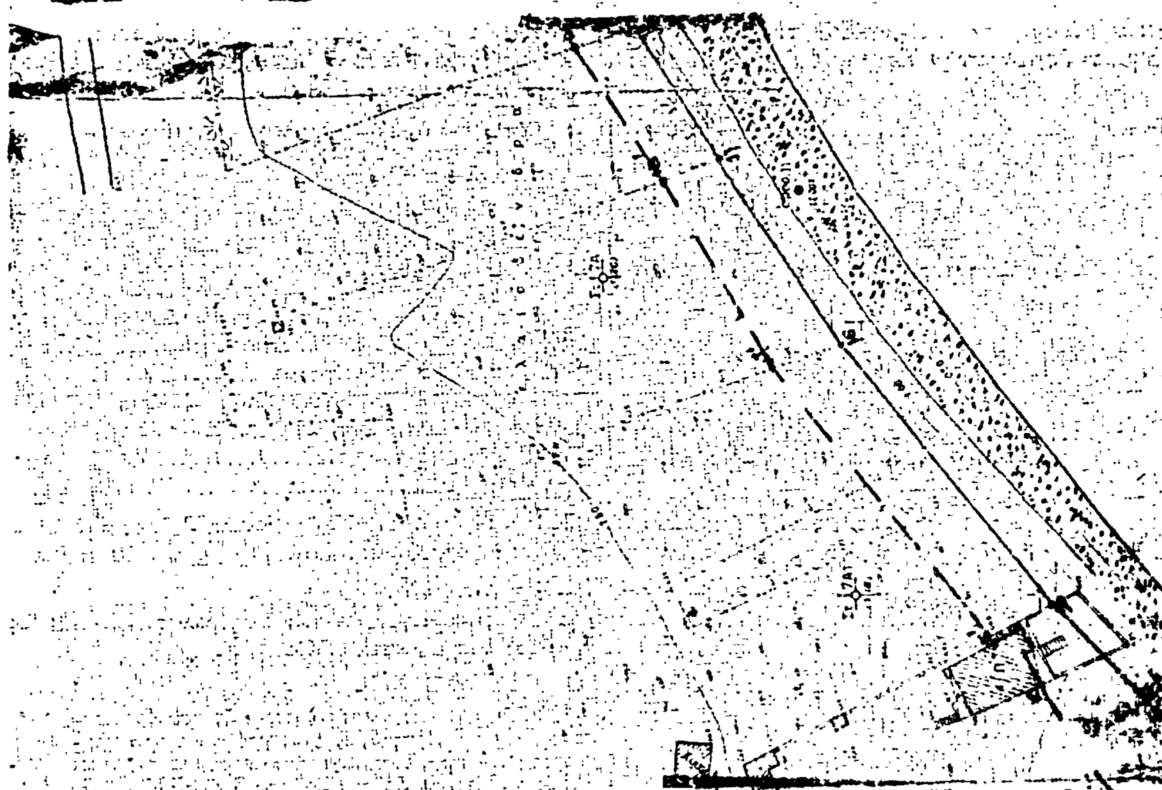

Η ΓΕΝΙΚΗ ΔΙΕΥΘΥΝΣΗ ΤΟΥ ΕΘΝΙΚΟΥ ΤΥΠΟΓΡΑΦΕΙΟΥ

ΓΝΩΣΤΟΠΟΙΕΙ ΟΤΙ:

Ἡ ἐτήσια συνδρομὴ τῆς Ἐφημερίδας τῆς Κυβερνήσεως, ἡ τιμὴ τῶν φύλλων της ποὺ πωλοῦνται τμηματικὰ καὶ τὰ τέλη δημοσιεύσεων στὴν Ἐφημερίδα τῆς Κυβερνήσεως, καθορίσθηκαν ἀπὸ 1 Ἰανουαρίου 1981 ὡς ἀκολούθως:

Α' ΕΤΗΣΙΕΣ ΣΥΝΔΡΟΜΕΣ

1. Γιὰ τὸ Τεῦχος Α'	Δραχ.	1.500
2. » » » Β'	»	3.000
3. » » » Γ'	»	1.000
4. » » » Δ'	»	2.500
5. » » » Νομικῶν Προσώπων Δ.Δ. κ.λπ.	»	1.000
6. » » » Ἀν. Εἰδ. Δικαστηρίου	»	200
7. » » » Παράρτημα	»	600
8. » » » Ἀνωνύμων Ἑταιρειῶν κ.λπ.	»	7.000
9. » » Δελτίο Ἐμπορικῆς καὶ Βιομηχανικῆς Ἰδιοκτησίας	»	600
10. Γιὰ ὅλα τὰ τεύχη καὶ τὸ Δ.Ε.Β.Ι.	»	15.000

Οἱ Δῆμοι καὶ οἱ Κοινότητες τοῦ Κράτους καταβάλλουν τὸ 1/2 τῶν ἀνωτέρω συνδρομῶν.

Ὑπὲρ τοῦ Ταμείου Ἀλληλοβοηθείας Προσωπικοῦ τοῦ Ἐθνικοῦ Τυπογραφείου (ΤΑΠΕΤ) ἀναλογοῦν τὰ ἑξῆς ποσά:

1. Γιὰ τὸ Τεῦχος Α'	Δραχ.	75
2. » » » Β'	»	150
3. » » » Γ'	»	50
4. » » » Δ'	»	125
5. » » » Νομικῶν Προσώπων Δ.Δ. κ.λπ.	»	50
6. » » » Ἀν. Εἰδ. Δικαστηρίου	»	10
7. » » » Παράρτημα	»	30
8. » » » Ἀνωνύμων Ἑταιρειῶν κ.λπ.	»	350
9. » » Δελτίο Ἐμπ. καὶ Βιομ. Ἰδιοκτησίας	»	30
10. Γιὰ ὅλα τὰ τεύχη	»	750

Β'. ΤΙΜΗ ΦΥΛΛΩΝ

Ἡ τιμὴ πωλήσεως κάθε φύλλου, μέχρις 8 σελ., εἶναι 7 δρχ., ἀπὸ 9 ὡς 24 σελ. 14 δρχ., ἀπὸ 25 ὡς 48 σελ. 20 δρχ., ἀπὸ 49 ὡς 80 σελ. 40 δρχ., ἀπὸ 81 σελ. καὶ ἄνω ἡ τιμὴ πωλήσεως κάθε φύλλου προσαυξάνεται κατὰ 40 δρχ. ἀνὰ 80 σελίδες.

Γ'. ΤΙΜΗ ΦΩΤΟΑΝΤΙΓΡΑΦΩΝ

Ἡ τιμὴ διαθέσεως στὸ κοινὸ τῶν ἐκδιδομένων ἀπὸ τὸ Ἐθνικὸ Τυπογραφεῖο φωτοαντιγράφων τῶν διαφόρων φύλλων τῆς Ἐφημερίδας τῆς Κυβερνήσεως καθορίζεται σὲ τρεῖς (3) δραχμὲς κατὰ σελίδα.

Δ'. ΤΕΛΗ ΔΗΜΟΣΙΕΥΣΕΩΝ

Ι. Στὸ τεῦχος Ἀνωνύμων Ἑταιρειῶν καὶ Ἑταιρειῶν Περιωρισμένης Εὐθύνης:

Α' Ἀνωνύμων Ἑταιρειῶν:

1. Τῶν καταστατικῶν	Δρχ.	18.000
2. Τῶν ἀποφάσεων «περὶ συγχωνεύσεως ἀνωνύμων ἑταιρειῶν»	»	18.000
3. Τῶν κωδικοποιήσεων τῶν καταστατικῶν (ΦΕΚ 309/67, τ. Β')	»	9.000
4. Τῶν τροποποιήσεων τῶν καταστατικῶν	»	5.000
5. Τῶν ἰσολογισμῶν κάθε χρήσεως	»	8.000
6. Τῶν ὑπουργικῶν ἀποφάσεων «περὶ παροχῆς ἀδείας ἐπεκτάσεως τῶν ἐργασιῶν Ἀσφαλιστικῶν Ἑταιρειῶν», τῶν ἐκθέσεων ἐκτιμήσεως περιουσιακῶν στοιχείων καὶ τῶν ἀποφάσεων τοῦ Δ.Σ. τοῦ ΕΛΤΑ, μὲ τὶς ὁποῖες ἐγκρίνονται καὶ δημοσιεύονται οἱ κανονισμοὶ αὐτοῦ	»	7.000
7. Τῶν ἀποφάσεων «περὶ ἐγκαταστάσεως ὑποκαταστήματος, διορισμοῦ γενικοῦ πράκτορος καὶ παροχῆς πληρεξουσιότητος πρὸς ἀντιπροσώπευσιν ἐν Ἑλλάδι ἀλλοδαπῶν Ἑταιρειῶν» καὶ τῶν ἀποφάσεων «περὶ μεταβιβάσεως τοῦ χαρτοφυλακίου Ἀσφαλιστικῶν Ἑταιρειῶν κατὰ τὸ ἄρθρο 59 παρ. 1 τοῦ Ν.Δ. 400/70»	»	4.000
8. Τῶν ἀνακοινώσεων γιὰ κάθε μεταβολὴ ποὺ γίνεται μὲ ἀπόφαση Γ.Σ. ἢ Δ.Σ., τῶν προσκλήσεων σὲ γενικὲς συνελεύσεις, τῶν κατὰ τὸ ἄρθρο 32 τοῦ Ν. 3221/24 γνωστοποιήσεων, τῶν ἀνακοινώσεων, ποὺ προβλέπονται ἀπὸ τὸ ἄρθρο 59 παρ. 3 τοῦ Ν.Δ. 400/1970 «περὶ Ἀλλοδαπῶν Ἀσφαλιστικῶν Ἑταιρειῶν», τῶν ἀποφάσεων τοῦ Διοικητικοῦ Συμβουλίου τοῦ ΕΛΤΑ, ποὺ ἀναφέρονται σὲ προσωρινὲς διατάξεις καὶ τῶν ἀποφάσεων τοῦ Ὑπ. Συγκοινωνιῶν διὰ τοὺς ΗΛΠΑΠ – ΗΣΑΠ – ΟΣΕ	»	2.000
9. Τῶν συνοπτικῶν μηνιαίων καταστάσεων τῶν Τραπεζικῶν Ἑταιρειῶν	»	2.000
10. Τῶν ἀποφάσεων τῆς ἐπιτροπῆς τοῦ Χρηματιστηρίου «περὶ εἰσαγωγῆς χρεωγράφων εἰς τὸ χρηματιστήριον πρὸς διαπραγμάτευσιν, συμφώνως πρὸς τὰς διατάξεις τοῦ ἄρθρου 2 παρ. 3 Α.Ν. 148/1967»	Δρχ.	2.000
11. Τῶν ἀποφάσεων τῆς ἐπιτροπῆς κεφαλαιαγορᾶς «περὶ διαγραφῆς χρεωγράφων ἐκ τοῦ χρηματιστηρίου, συμφώνως πρὸς τὰς διατάξεις τοῦ ἄρθρου 2 παρ. 4 Α.Ν. 148/67»	»	2.000
12. Τῶν ἀποφάσεων «περὶ ἐγκρίσεως τιμολογίων τῶν Ἀσφαλιστικῶν Ἑταιρειῶν»	»	2.000

Β' Ἑταιρειῶν Περιωρισμένης Εὐθύνης:

1. Τῶν καταστατικῶν	Δρχ.	2.000
2. Τῶν κωδικοποιήσεων τῶν καταστατικῶν	»	2.000
3. Τῶν ἰσολογισμῶν κάθε χρήσεως	»	2.500
4. Τῶν ἐκθέσεων ἐκτιμήσεως περιουσιακῶν στοιχείων	»	2.000
5. Τῶν τροποποιήσεων τῶν καταστατικῶν (γιὰ κάθε συμβολαιογραφικὴ πράξη)	»	800
6. Τῶν ἀνακοινώσεων μὲ συμβολαιογραφικὴ πράξη	»	800
7. Τῶν ἀνακοινώσεων μὲ ἀπόφαση τῆς Γ.Σ.	»	600
8. Τῶν προσκλήσεων σὲ γενικὲς συνελεύσεις	»	600

Γ' Ἀλληλασφαλιστικῶν Συνεταιρισμῶν – Ἀλληλασφαλιστικῶν Ταμείων καὶ Φιλανθρωπικῶν Σωματείων:

1. Τῶν ὑπουργικῶν ἀποφάσεων «περὶ χορηγήσεως ἀδείας λειτουργίας Ἀλληλασφαλιστικῶν Συνεταιρισμῶν – Ἀλληλασφαλιστικῶν Ταμείων»	»	2.000
2. Τῶν ἰσολογισμῶν τῶν ἀνωτέρω Συνεταιρισμῶν, Ταμείων καὶ Σωματείων	»	2.500
Δ' Τῶν δικαστικῶν πράξεων:	Δρχ.	800

ΙΙ. Στὸ Τέταρτο τεῦχος:

Τῶν δικαστικῶν πράξεων γιὰ παρακατάθεση ἀποζημιώσεως	»	800

Ε'. ΚΑΤΑΒΟΛΗ ΣΥΝΔΡΟΜΩΝ - ΤΕΛΩΝ ΔΗΜΟΣΙΕΥΣΕΩΝ ΚΑΙ ΠΟΣΟΣΤΩΝ Τ.Α.Π.Ε.Τ.

1. Οἱ συνδρομὲς τοῦ ἐσωτερικοῦ καὶ τὰ τέλη δημοσιεύσεων προκαταβάλλονται στὰ Δημόσια Ταμεῖα ἔναντι ἀποδεικτικοῦ εἰσπράξεως, τὸ ὁποῖο φροντίζει ὁ ἐνδιαφερόμενος νὰ τὸ στείλει στὴ Γενικὴ Δ/νση τοῦ Ἐθνικοῦ Τυπογραφείου.

2. Οἱ συνδρομὲς τοῦ ἐξωτερικοῦ εἶναι δυνατὸ νὰ στέλνονται καὶ σὲ ἀνάλογο συνάλλαγμα μὲ ἐπιταγὴ ἐπ' ὀνόματι τοῦ Διευθυντῆ τῶν Διοικητικῶν καὶ Οἰκονομικῶν Ὑποθέσεων τοῦ Ἐθνικοῦ Τυπογραφείου.

3. Τὸ ὑπὲρ τοῦ ΤΑΠΕΤ ποσοστὸ ἐπὶ τῶν ἀνωτέρω συνδρομῶν καὶ τελῶν δημοσιεύσεων καταβάλλεται ὡς ἑξῆς:

α) στὴν Ἀθήνα: στὸ Ταμεῖο τοῦ ΤΑΠΕΤ (Κατάστημα Ἐθνικοῦ Τυπογραφείου),

β) στὶς ὑπόλοιπες πόλεις τοῦ Κράτους: στὰ Δημόσια Ταμεῖα καὶ ἀποδίδεται στὸ ΤΑΠΕΤ σύμφωνα μὲ τὶς 192378/3639/1947(RONEO 185) καὶ 178048/5321/31.7.65 (RONEO 139) ἐγκυκλίους διαταγὲς τοῦ Γ.Λ.Κ.,

γ) στὶς περιπτώσεις συνδρομῶν ἐξωτερικοῦ: ὅταν ἡ ἀποστολή τους γίνεται μὲ ἐπιταγὲς μαζὶ μ' αὐτὲς στέλνεται καὶ τὸ ὑπὲρ τοῦ ΤΑΠΕΤ ποσοστό.

Ὁ Γενικὸς Διευθυντὴς
ΑΘΑΝ. ΠΑΝ. ΣΠΗΛΑΙΟΠΟΥΛΟΣ